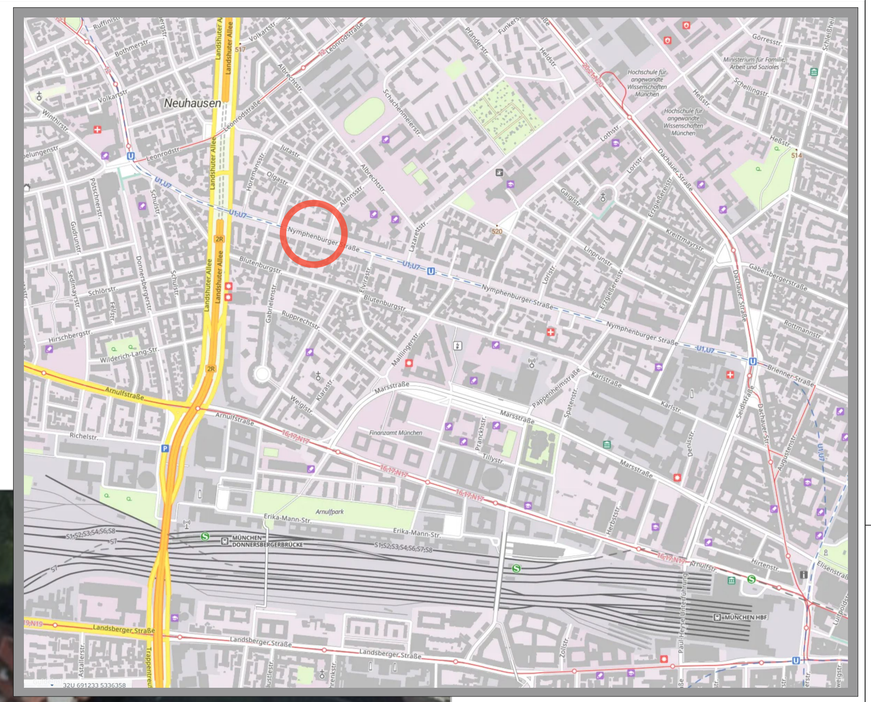

Querschnitt:

	Maßstab: 1:500	Datum: 13.08.2025
München Nymphenburger Straße 121 und 122		
Anschluss Fernwärmeleitung Verkehrszeichenplan - Teil 1.2		

RSA SCHULUNGSTEAM GMBH
RSA Schulungsteam GmbH
Gewerbegebiet Achen 9
83137 Schonstett
Tel.: +49 (0)8039/90 20 432 Fax: +49 (0)8039/90 20 432
E-Mail: info@rsa-schulung.com