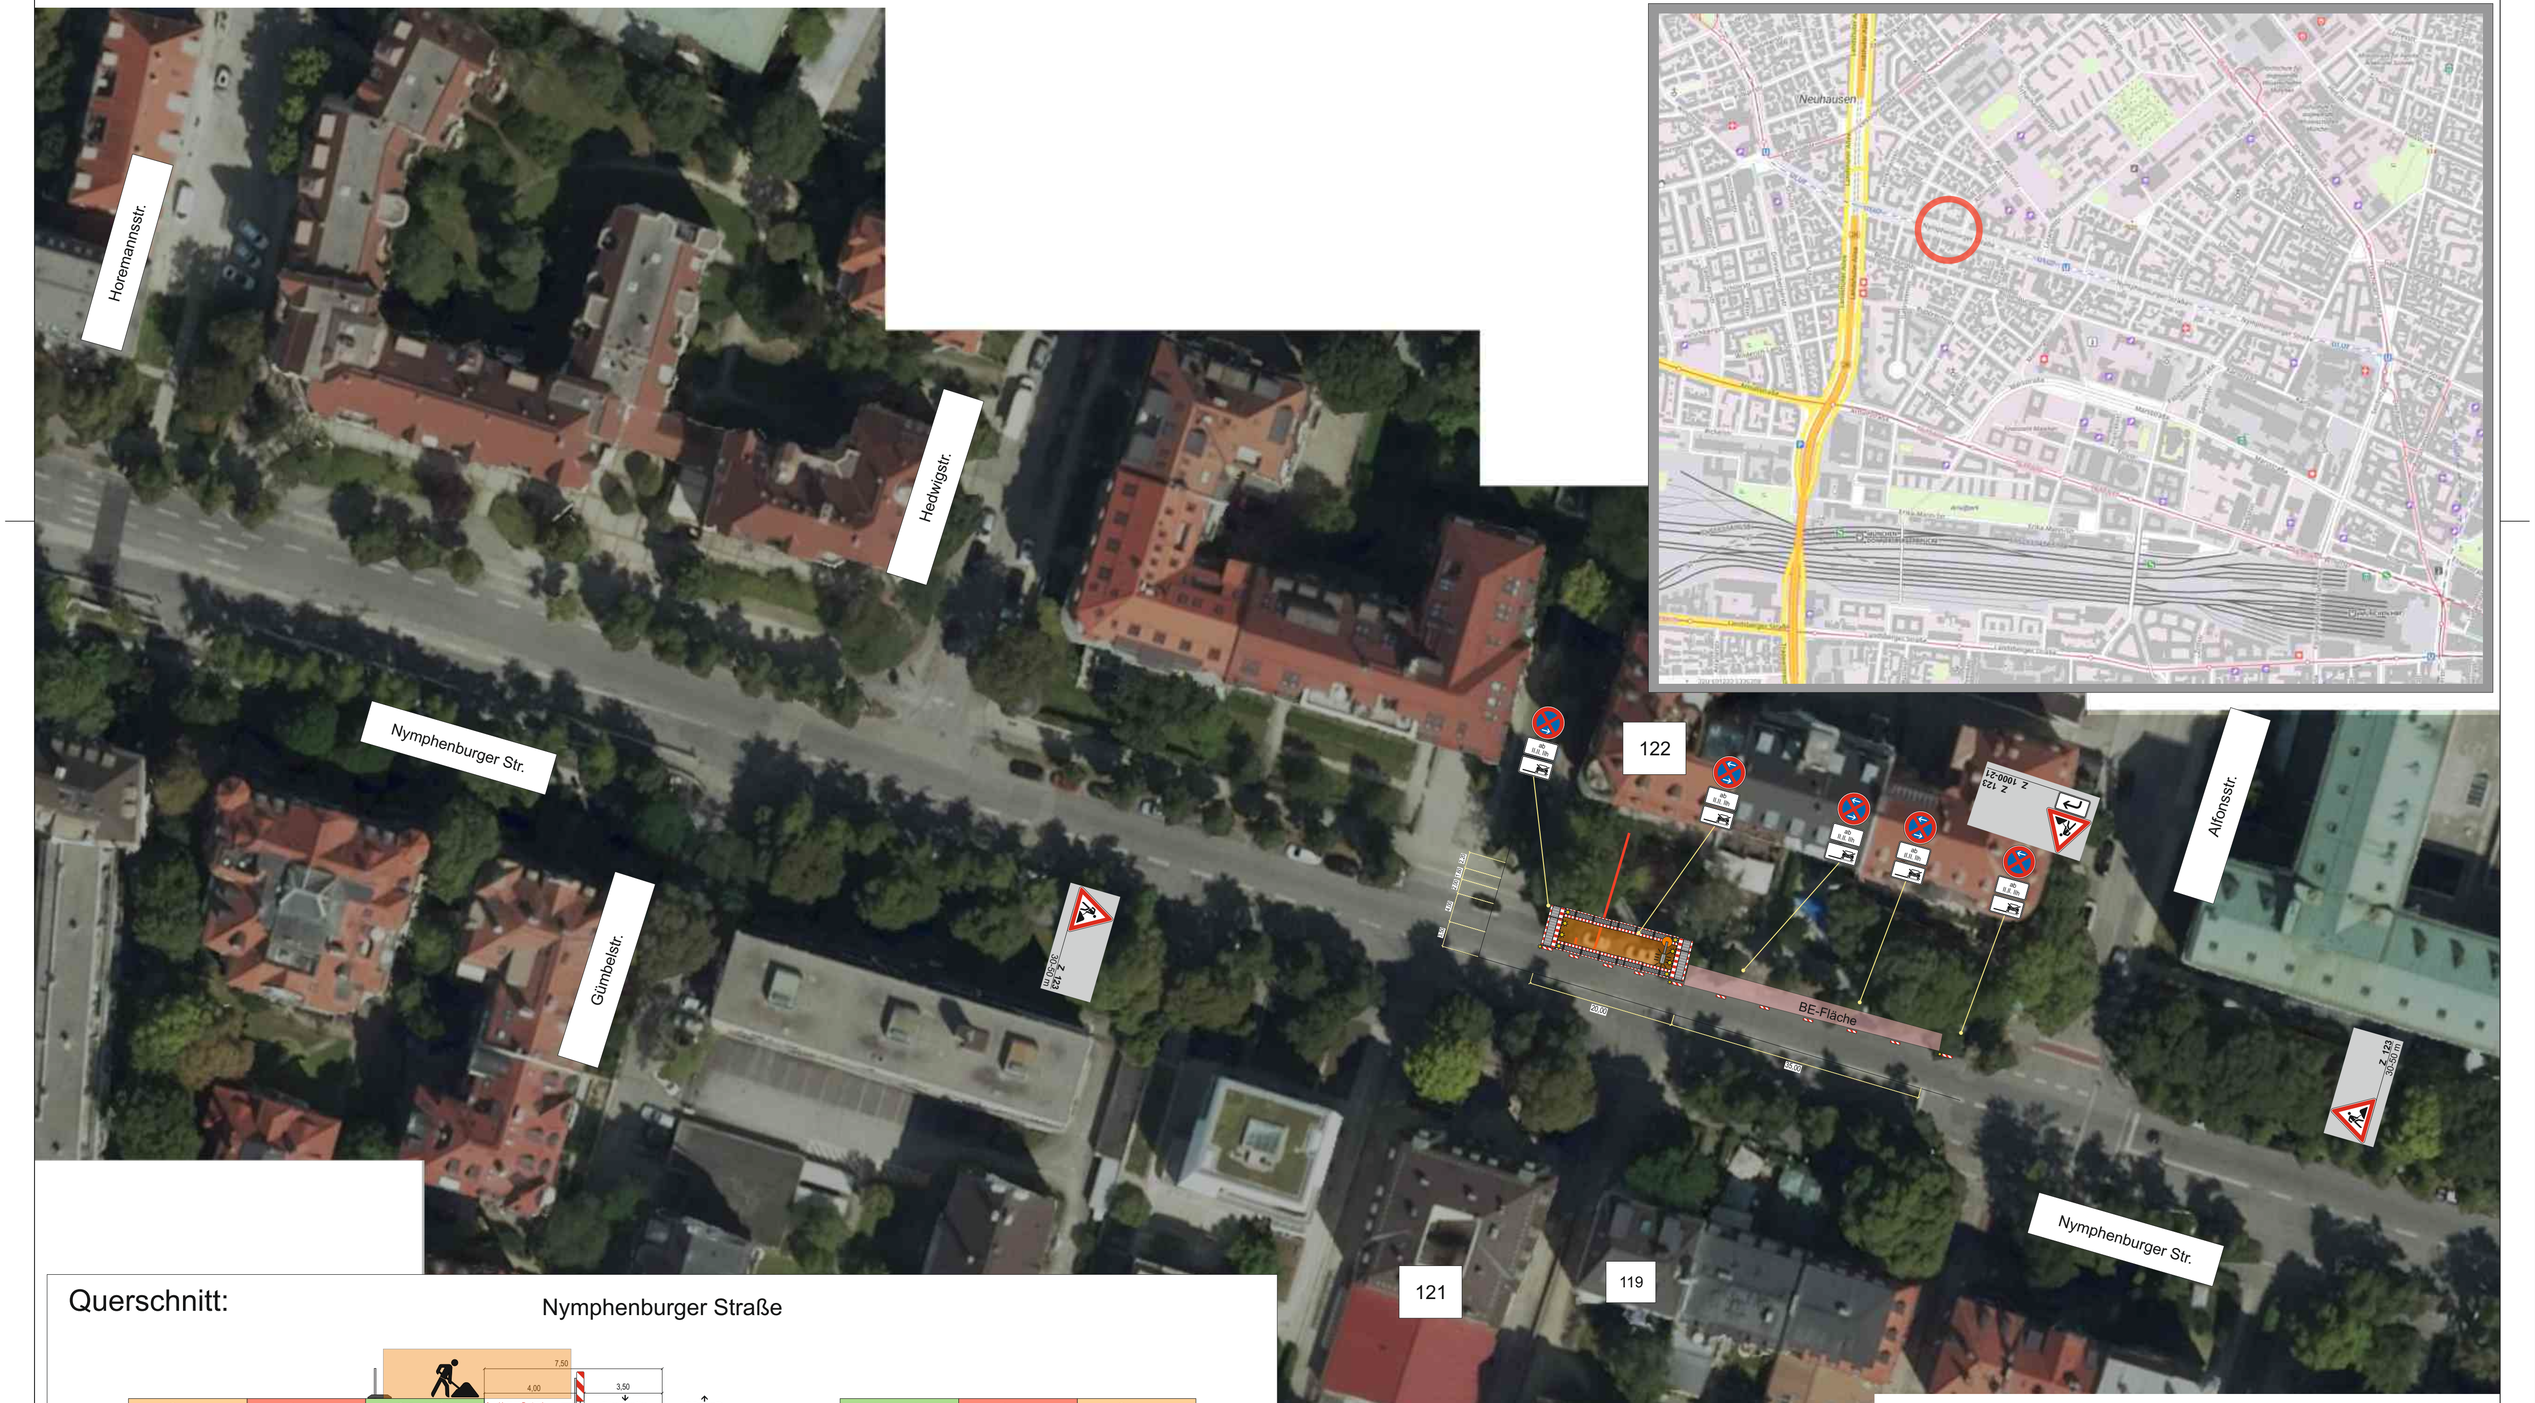

Querschnitt:

Nymphenburger Straße

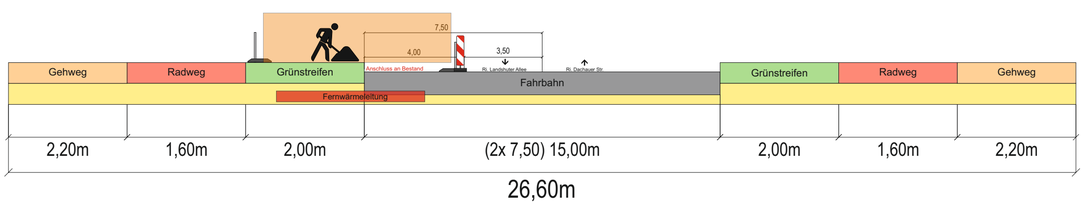

Maßstab: 1:500

Datum: 16.08.2025

München
Nymphenburger Straße 122

Anschluss Fernwärmeleitung
Verkehrszeichenplan - Teil 2

RSA SCHULUNGSTEAM GmbH
RSA Schulungsteam GmbH
Gewerbegebiet Achen 9
83137 Schonstett
Tel.: +49 (0)8039/90 20 432 Fax: +49 (0)8039/90 20 432
E-Mail: info@rsa-schulung.com